


KRB 1/25

m NHN (100,29)

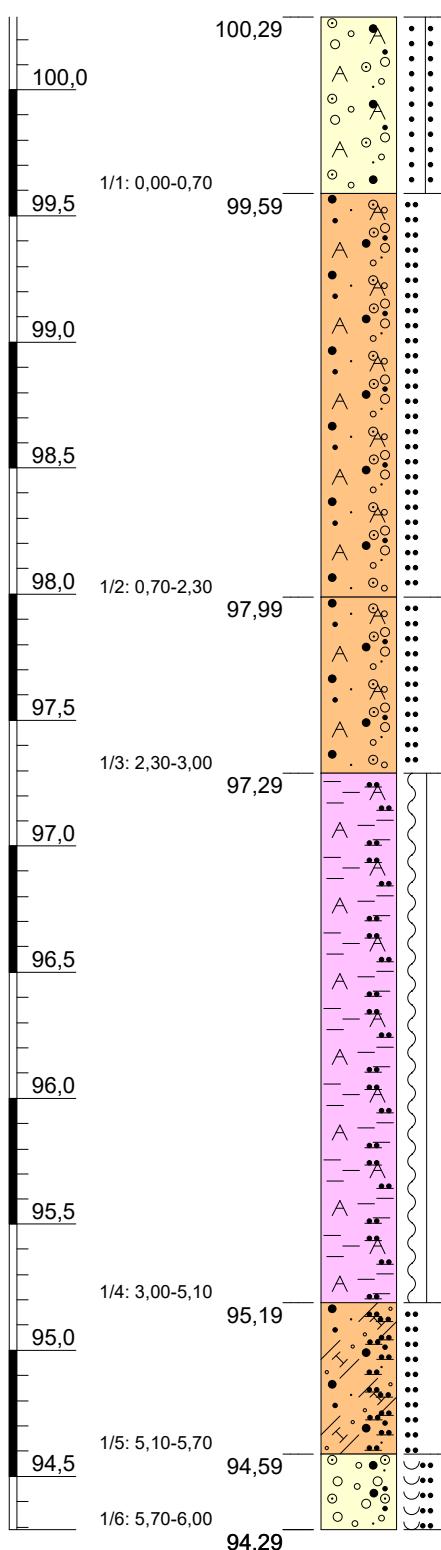

0,00 - 0,70 m, Kies (sandig, schwach schluffig), Auffüllung, dunkelbraun, grau, erdfreucht, locker gelagert bis dicht gelagert, Gleisschotter

A, [GU]

0,70 - 2,30 m, Sand (stark kiesig, schluffig), Auffüllung, grau, braun, erdfeucht, mitteldicht gelagert

A, [SU^{*}]

2,30 - 3,00 m, Sand (stark kiesig bis kiesig),
Auffüllung, grau, beige, erdfeucht, mitteldicht
gelagert

A, [S]

3,00 - 5,10 m, Ton (schluffig, schwach sandig, schwach kiesig, kohlehaltig), Auffüllung, schwarz, braun, grau, erdfeucht bis feucht, Schichtwasser bei 4,30 m, weich bis halbfest

A, [TL]

5,10 - 5,70 m, Sand (stark schluffig, schwach feinkiesig), Geschiebemergel, braun, hellbraun, erdfeucht, mitteldicht gelagert

SU*

GI

Höhenmaßstab: 1:30

Blatt 1 von 1

Projekt: 4874: B-Plan Nr. 19 Runstedter See

Bohrung: KRB 1/25

Auftraggeber: T&K Invest GmbH


Rechtswert: 704097.0

Bohrfirma: G.U.T. mbH

Hochwert: 5686616,7

Bearbeiter: J. Meumann

Ansatzhöhe: 100,29 m NHN

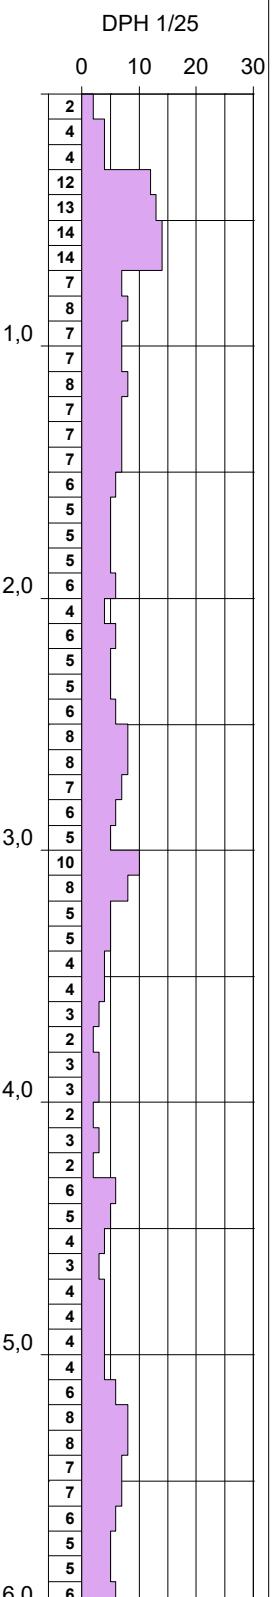


G.U.T.

GESELLSCHAFT FÜR
UMWELTSANIERUNGS-
TECHNOLOGIEN MBH
GERICHTSRAIN 1
06217 MERSEBURG

KRB 2/25

m NHN (108,01)

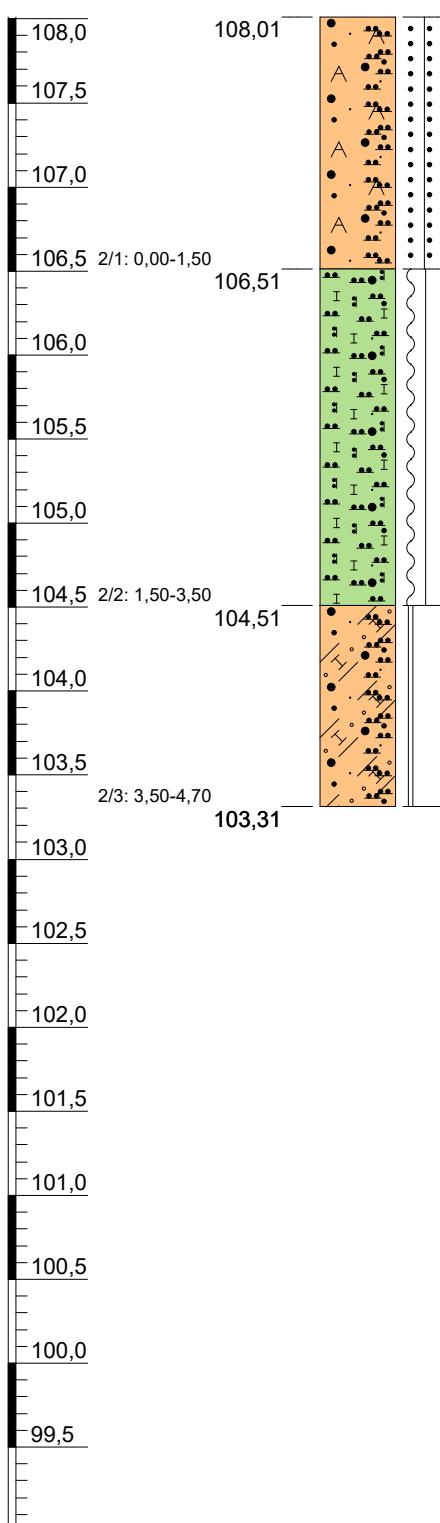

0,00 - 1,50 m, Sand (stark schluffig, schwach kiesig, Ziegelreste), Auffüllung, dunkelbraun, braun, beige, erdfeucht, locker gelagert bis dicht gelagert


1,50 - 3,50 m, Schluff (schwach sandig, schwach tonig), Löss, hellbraun, trocken, weich bis halbfest

3,50 - 4,70 m, Sand (stark schluffig, schwach tonig), Geschiebemergel, hellbraun, braun, trocken, fest

A, [SU^{*}]

TL

TL

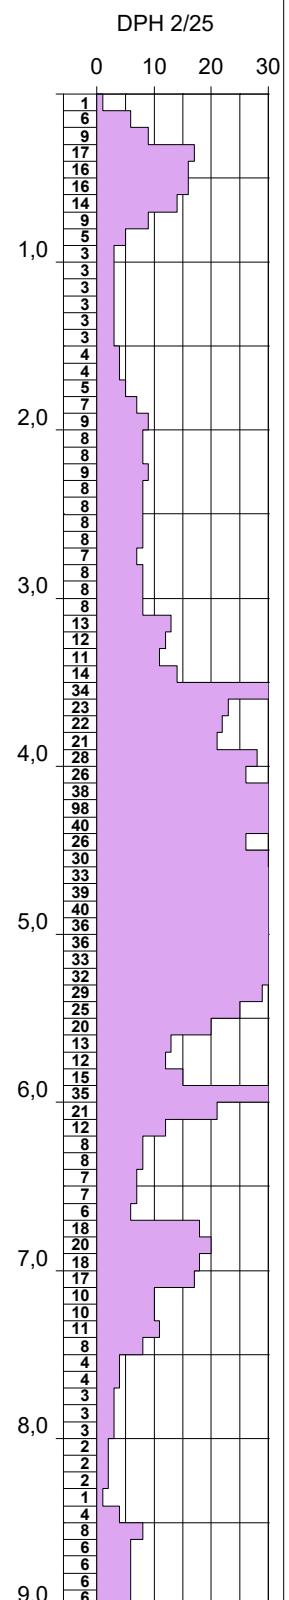

Höhenmaßstab: 1:45

Blatt 1 von 1

Projekt: 4874: B-Plan Nr. 19 Runstedter See

Bohrung: KRB 2/25

Auftraggeber: T&K Invest GmbH

Rechtswert: 704099,5

Bohrfirma: G.U.T. mbH

Hochwert: 5686578,2

Bearbeiter: J. Meumann

Ansatzhöhe: 108,01 m NHN




GESELLSCHAFT FÜR
UMWELTSANIERUNGS-
TECHNOLOGIEN MBH


GERICHTSRAIN 1
06217 MERSEBURG

KRB 3/25

m NHN (109,19)

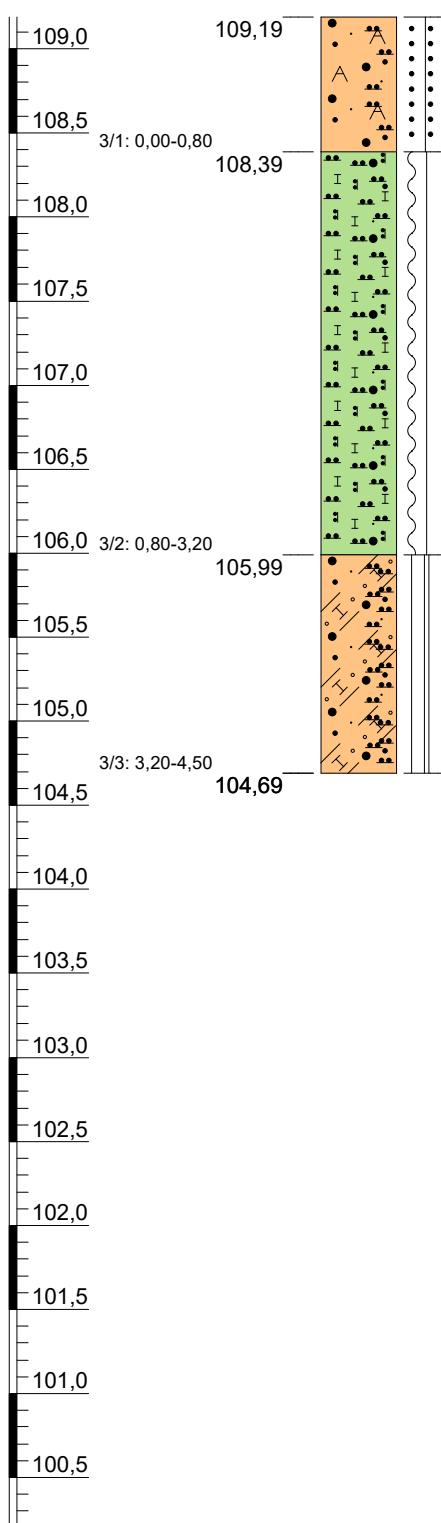

DPH 3/25

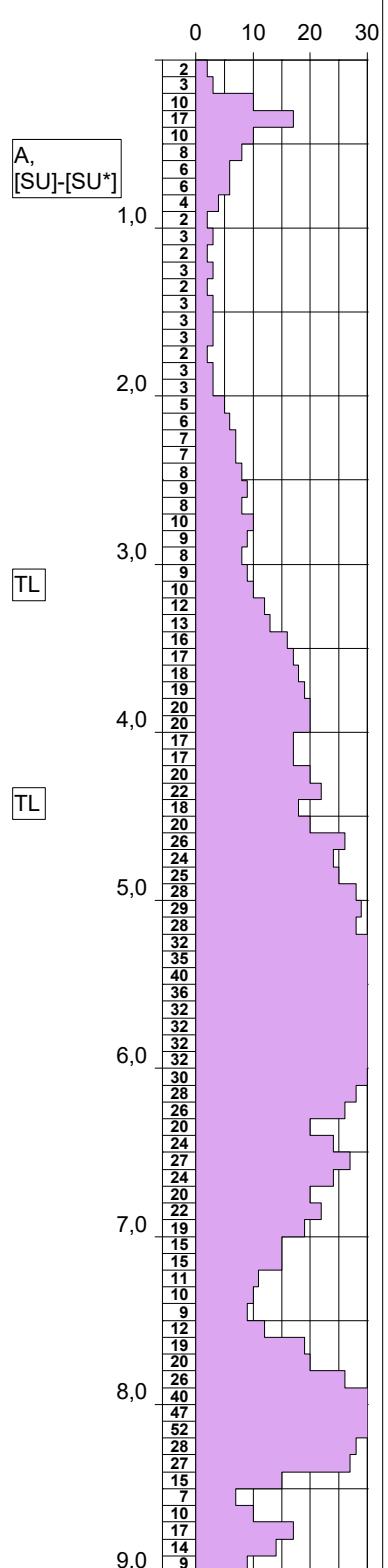

Höhenmaßstab: 1:45

Blatt 1 von 1

Projekt: 4874: B-Plan Nr. 19 Runstedter See

Bohrung: KRB 3/25

Auftraggeber: T&K Invest GmbH

Rechtswert: 704400,8

Bohrfirma: G.U.T. mbH

Hochwert: 5686549,3

Bearbeiter: J. Meumann

Ansatzhöhe: 109,19 m NHN

Datum: 24.03.2025

Endtiefen: 4,50 m u. GOK




GESELLSCHAFT FÜR
UMWELTSANIERUNGS-
TECHNOLOGIEN MBH
GERICHTSRÄTIN 1
06217 MERSEBURG

KRB 4/25

DPH 4/25

m NHN (100,07)

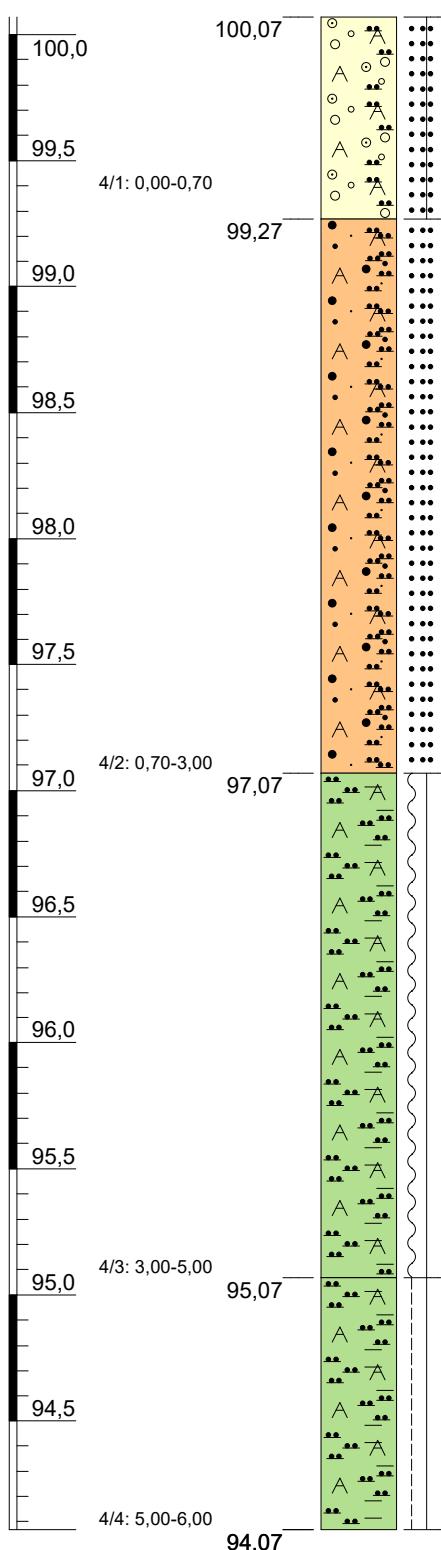

0,00 - 0,80 m, Kies (schluffig, sandig, durchwurzelt, kohlehaltig), Auffüllung, schwarz, dunkelbraun, erdfeucht, locker gelagert bis sehr dicht gelagert

A, [GU*]

0,80 - 3,00 m, Sand (stark schluffig, kiesig), Auffüllung, dunkelbraun, grau, erdfeucht, locker gelagert bis mitteldicht gelagert


A, [SU*]

3,00 - 5,00 m, Schluff (tonig, schwach sandig, schwach feinkiesig, Ziegelreste, kohlehaltig), Auffüllung, grau, braun, erdfeucht, weich bis halbfest

A, [TL]

5,00 - 6,00 m, Schluff (tonig, schwach sandig, vereinzelt vorhanden, feinkiesig, feinsandig, Holzreste), Auffüllung, grau, braun, erdfeucht bis feucht, steif bis halbfest

A, [TM]

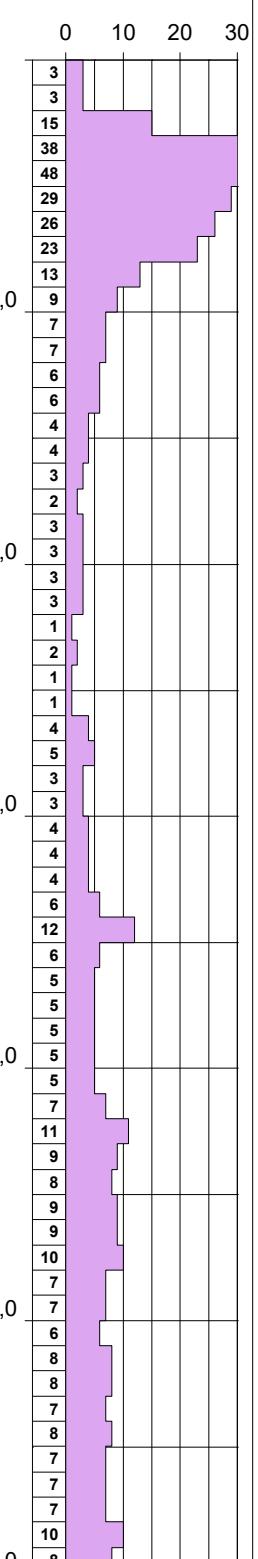

Höhenmaßstab: 1:30

Blatt 1 von 1

Projekt: 4874: B-Plan Nr. 19 Runstedter See

Bohrung: KRB 4/25

Auftraggeber: T&K Invest GmbH

Rechtswert: 704401,2

Bohrfirma: G.U.T. mbH

Hochwert: 5686592,2

Bearbeiter: J. Meumann

Ansatzhöhe: 100,07 m NHN

Datum: 25.03.2025



Endtiefen: 6,00 m u. GOK



GESELLSCHAFT FÜR
UMWELTSANIERUNGS-
TECHNOLOGIEN MBH
GERICHTSRÄTIN 1
06217 MERSEBURG

KRB 5/25

m NHN (100,29)

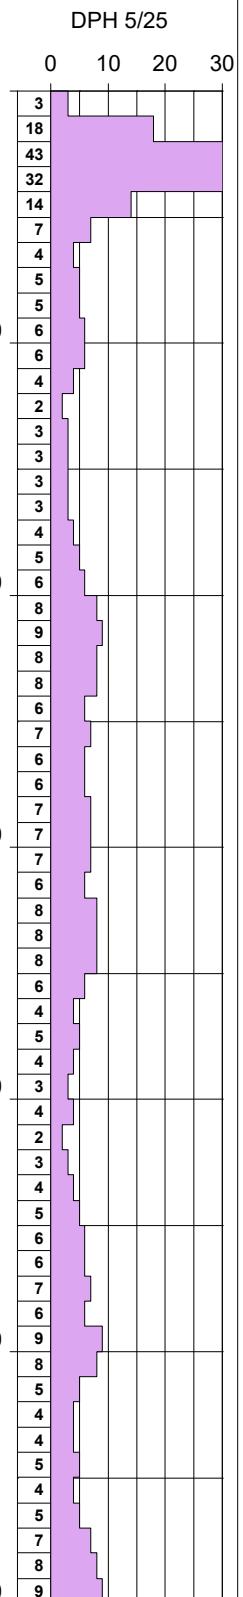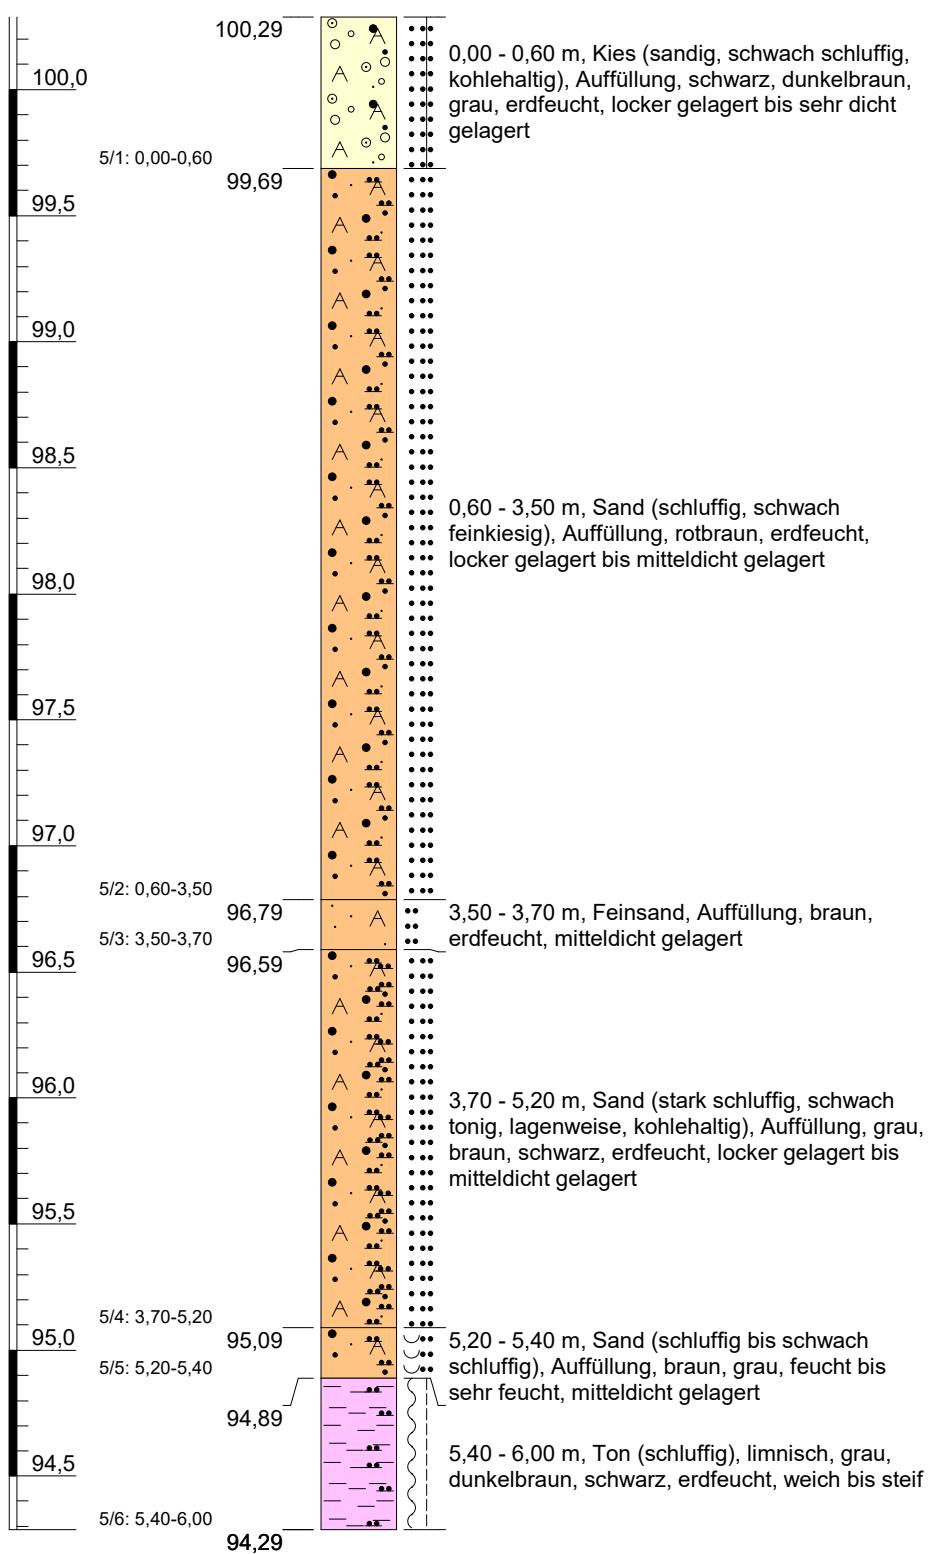

Höhenmaßstab: 1:30

Blatt 1 von 1

Projekt: 4874: B-Plan Nr. 19 Runstedter See

Bohrung: KRB 5/25

Auftraggeber: T&K Invest GmbH

Rechtswert: 704679,6

Bohrfirma: G.U.T. mbH

Hochwert: 5686591,8

Bearbeiter: J. Meumann

Ansatzhöhe: 100,29 m NHN




GESELLSCHAFT FÜR
UMWELTSANIERUNGS-
TECHNOLOGIEN MBH

GERICHTSRAIN 1
06217 MERSEBURG

KRB 6/25

m NHN (109.92)

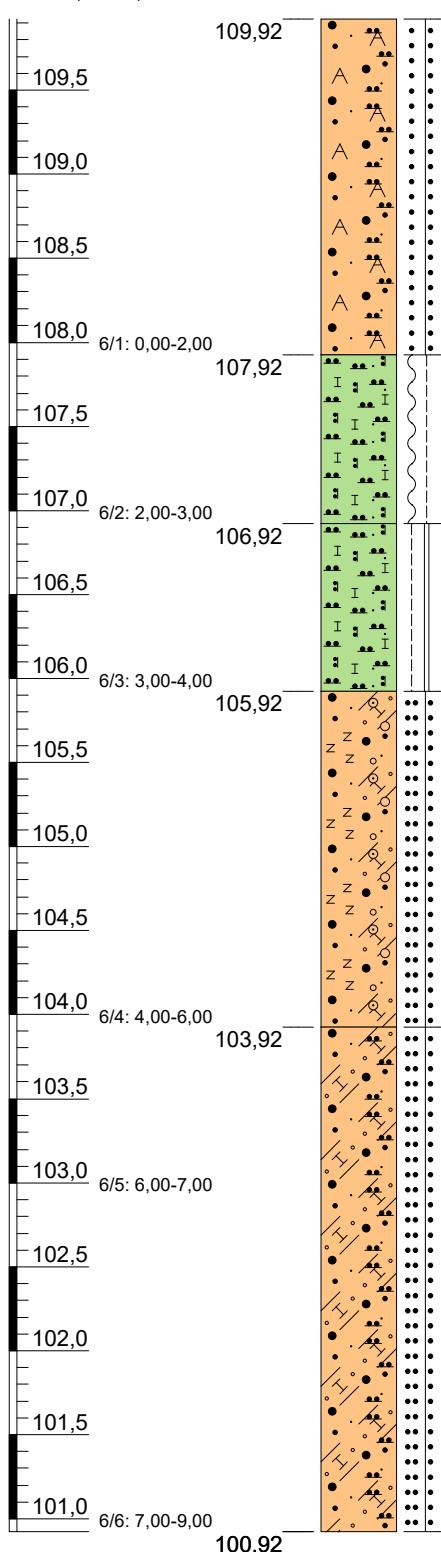


0,00 - 2,00 m, Sand (schluffig, kiesig, Bauschutt), Auffüllung, braun, erdfeucht, locker gelagert bis dicht gelagert

2,00 - 3,00 m, Schluff (schwach feinsandig), Löss, hellbraun, erdfeucht, weich bis steif

3,00 - 4,00 m, Schluff (schwach feinsandig), Löss, hellbraun, beige, trocken, steif bis fest

4,00 - 6,00 m, Sand (kiesig bis schwach kiesig, schwach schluffig, Flint), Geschiebemergel, braun, grau, oliv, trocken bis erdfeucht, mitteldicht gelagert bis dicht gelagert

6,00 - 9,00 m, Sand (schluffig, schwach kiesig),
Geschiebemergel, braun, hellbraun, trocken bis
erdfeucht, mitteldicht gelagert bis dicht gelagert

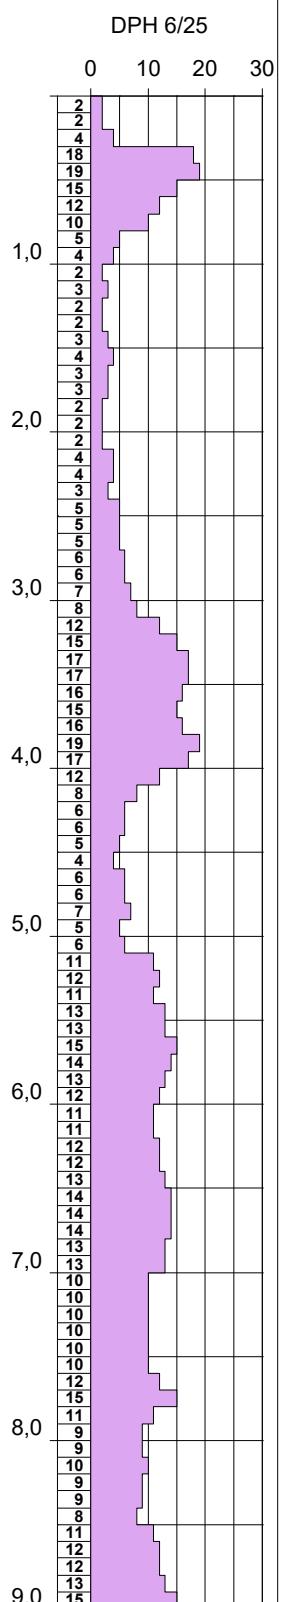

Höhenmaßstab: 1:45

Blatt 1 von 1

Projekt: 4874: B-Plan Nr. 19 Runstedter See

Bohrung: KRB 6/25

Auftraggeber: T&K Invest GmbH

Rechtswert: 704678.6

Bohrfirma: G.U.T. mbH

Hochwert: 5686553,6

Bearbeiter: J. Meumann

Ansatzhöhe: 109,92 m NHN




GESELLSCHAFT FÜR
UMWELTSANIERUNGS-
TECHNOLOGIEN MBH


GERICHTSRAIN 1
06217 MERSEBURG

KRB 7/25

m NHN (110,10)

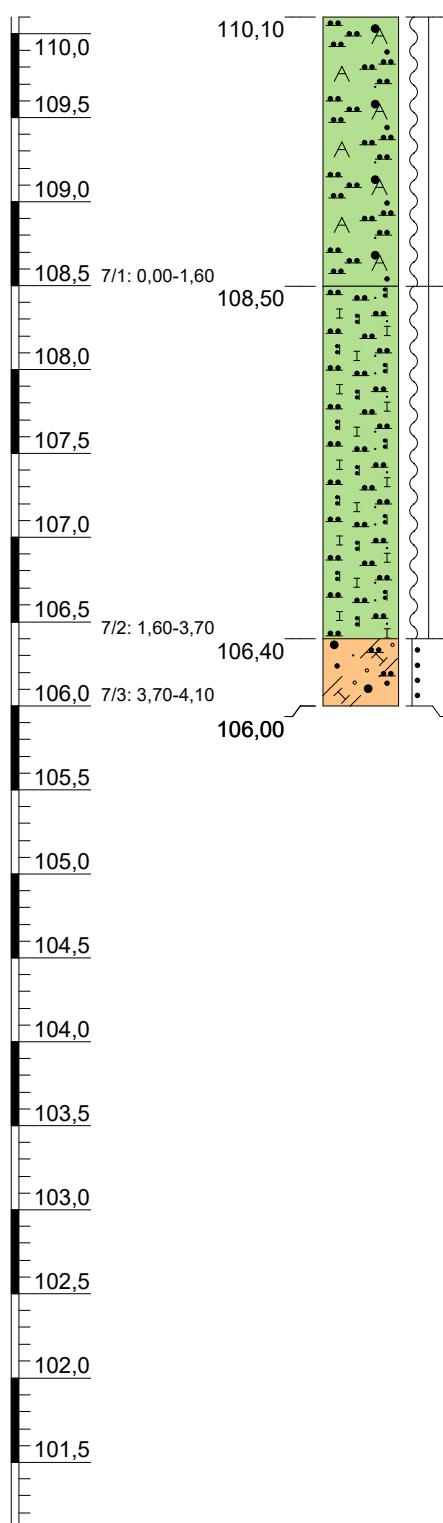

DPH 7/25

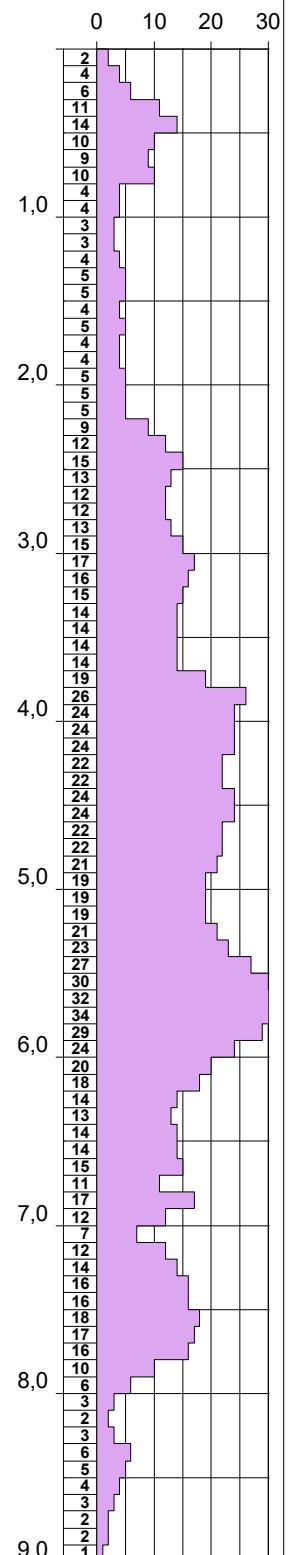

Höhenmaßstab: 1:45

Blatt 1 von 1

Projekt: 4874: B-Plan Nr. 19 Runstedter See

Bohrung: KRB 7/25

Auftraggeber:	T&K Invest GmbH	Rechtswert:	704933,8
Bohrfirma:	G.U.T. mbH	Hochwert:	5686556,4
Bearbeiter:	J. Meumann	Ansatzhöhe:	110,10 m NHN
Datum:	25.03.2025	Endtiefen:	4,10 m u. GOK




GESELLSCHAFT FÜR
UMWELTSANIERUNGS-
TECHNOLOGIEN MBH
GERICHTSRAIN 1
06217 MERSEBURG


KRB 8/25

DPH 8/25

m NHN (100,55)

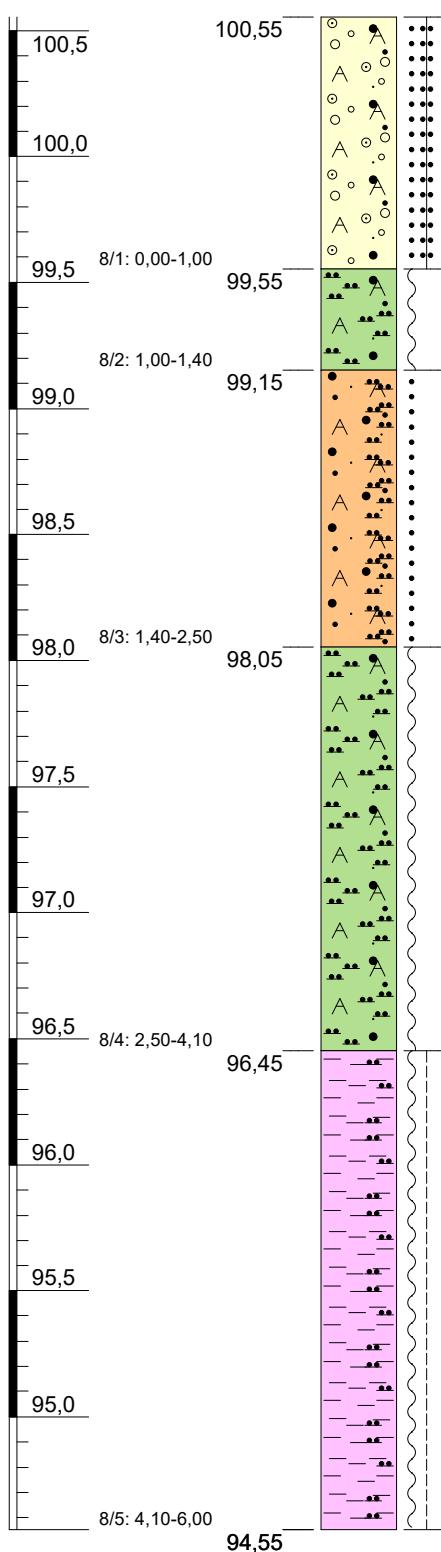

0,00 - 1,00 m, Kies (sandig, schwach schluffig, kohlehaltig), Auffüllung, grau, schwarz, erdfeucht, locker gelagert bis sehr dicht gelagert, Gleisschotter

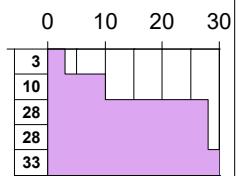

A, [GU]

A, [TL]

1,00 - 1,40 m, Schluff (sandig, schwach kiesig), Auffüllung, hellbraun, erdfeucht, weich

1,40 - 2,50 m, Sand (stark schluffig, kiesig bis schwach kiesig, kohlehaltig), Auffüllung, schwarz, dunkelbraun, erdfeucht, locker gelagert

A, [SU*]

2,50 - 4,10 m, Schluff (sandig, schwach tonig, schwach kiesig, kohlehaltig), Auffüllung, schwarz, dunkelbraun, braun, erdfeucht, weich

A, [TL]

4,10 - 6,00 m, Ton (schluffig, schwach sandig), limnisch, dunkelbraun, schwarz, erdfeucht, weich bis steif

TM

Höhenmaßstab: 1:30

Blatt 1 von 1

Projekt: 4874: B-Plan Nr. 19 Runstedter See

Bohrung: KRB 8/25

Auftraggeber: T&K Invest GmbH

Rechtswert: 704935,3

Bohrfirma: G.U.T. mbH

Hochwert: 5686597,0

Bearbeiter: J. Meumann

Ansatzhöhe: 100,55 m NHN

Datum: 25.03.2025


Endtiefen: 6,00 m u. GOK



GESELLSCHAFT FÜR
UMWELTSANIERUNGS-
TECHNOLOGIEN MBH
GERICHTSRÄTIN 1
06217 MERSEBURG

KRB 8/25

DPH 8A/25

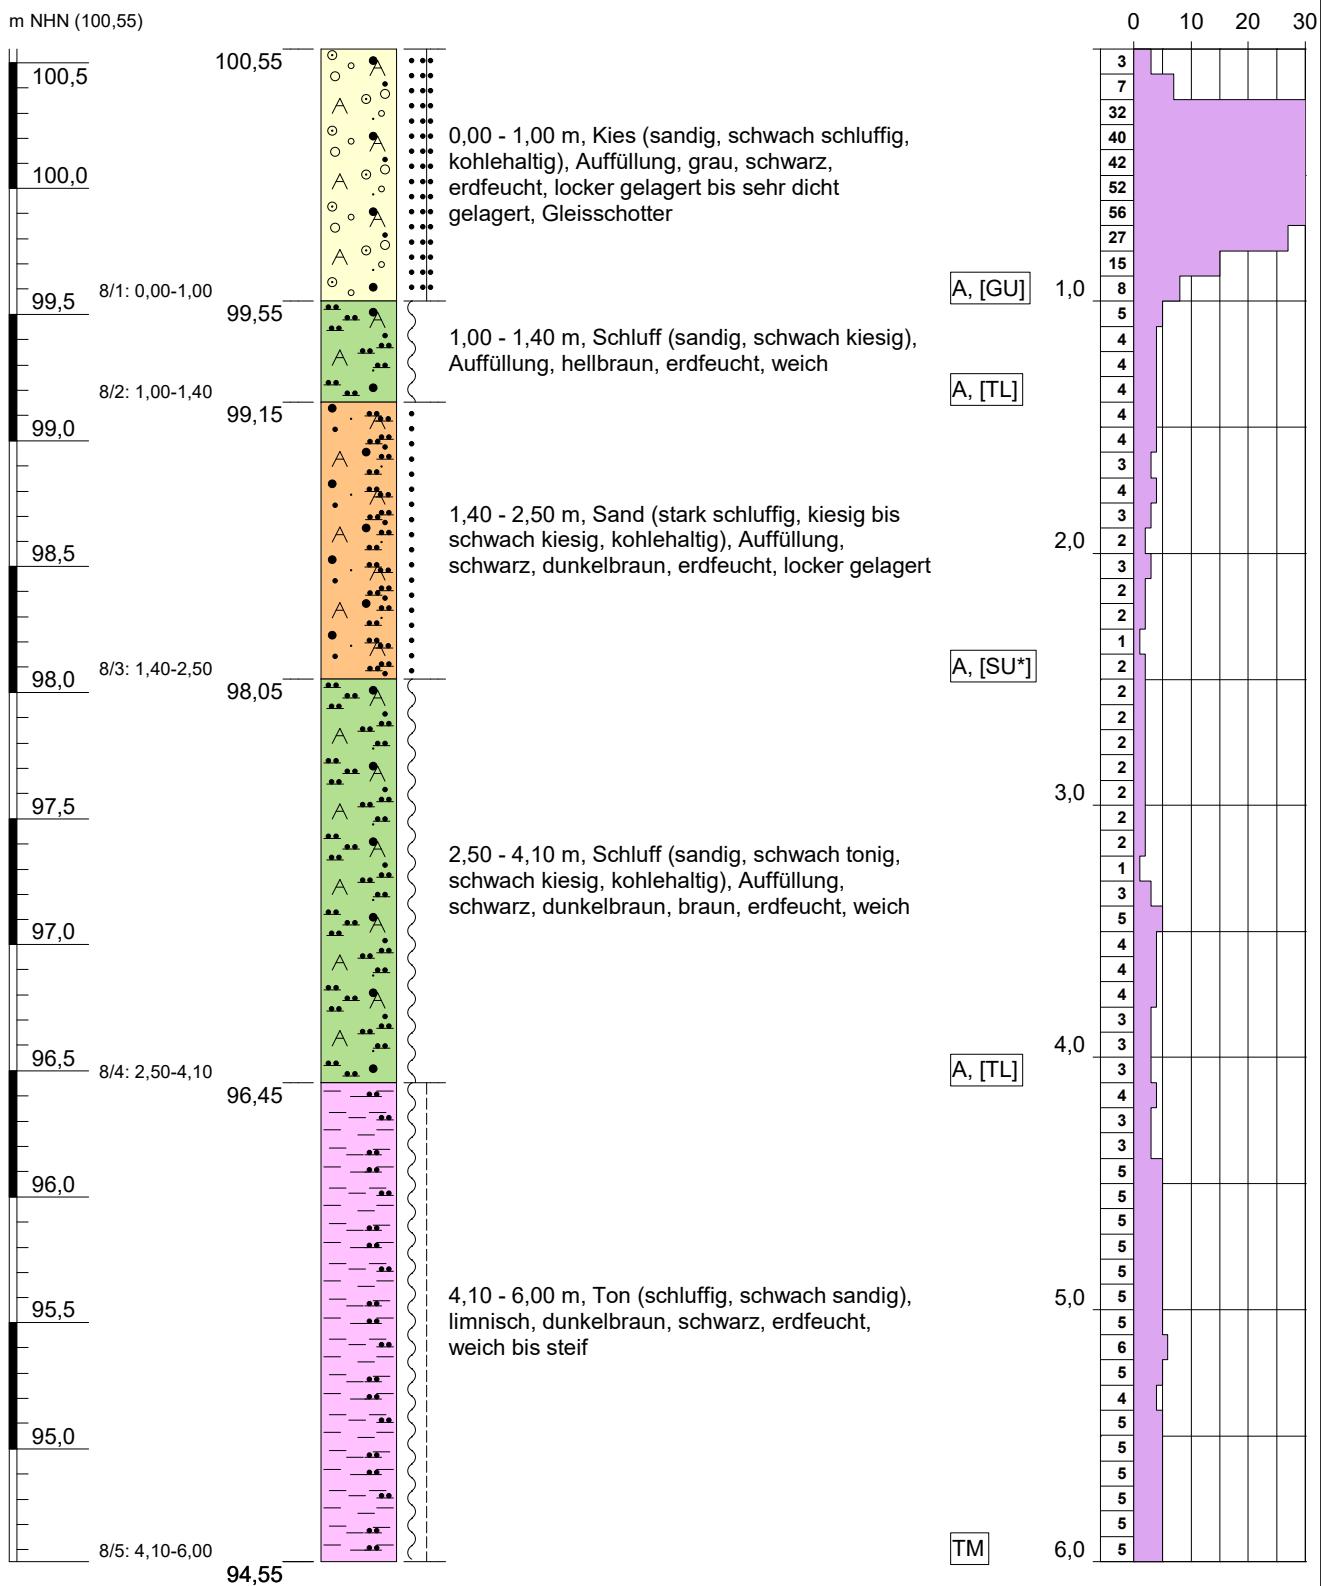

Höhenmaßstab: 1:30

Blatt 1 von 1

Projekt:	4874: B-Plan Nr. 19 Runstedter See		
Bohrung:	KRB 8/25		
Auftraggeber:	T&K Invest GmbH	Rechtswert:	704935,3
Bohrfirma:	G.U.T. mbH	Hochwert:	5686597,0
Bearbeiter:	J. Meumann	Ansatzhöhe:	100,55 m NHN
Datum:	25.03.2025	Endtiefe:	6,00 m u. GOK




GESELLSCHAFT FÜR
UMWELTSANIERUNGS-
TECHNOLOGIEN MBH

GERICHTSRAIN 1
06217 MERSEBURG

KRB 9/25

m NHN (100,85)

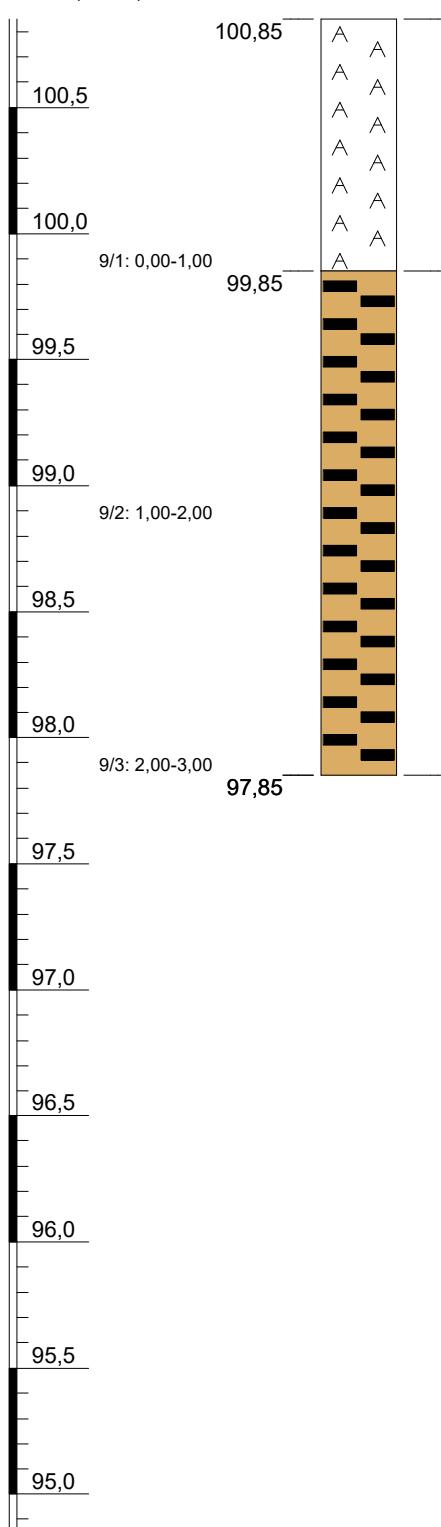


0,00 - 1,00 m, Bauschutt, Beton, Ziegelreste,
Auffüllung, grau, trocken

1,00 - 3,00 m, Braunkohle, limnisch, schwarz,
trocken

A

DPH 9/25

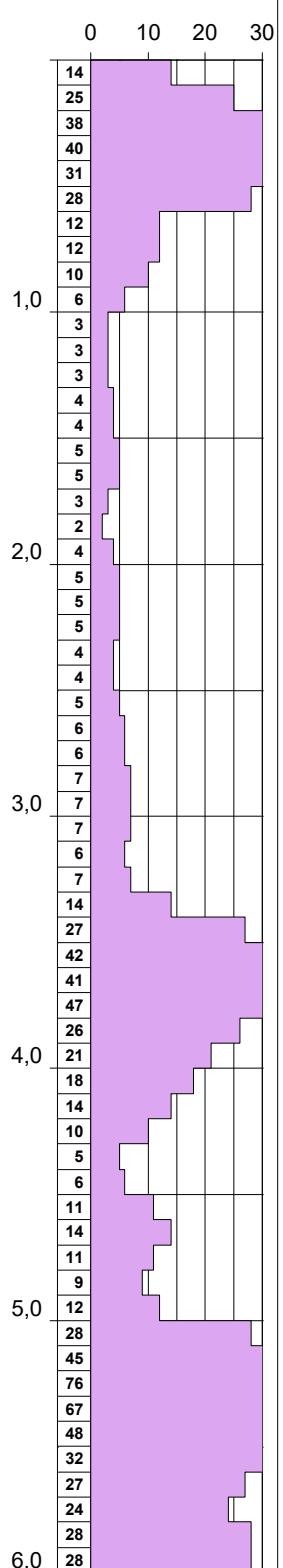

Höhenmaßstab: 1:30

Blatt 1 von 1

Projekt: 4874: B-Plan Nr. 19 Runstedter See

Bohrung: KRB 9/25

Auftraggeber: T&K Invest GmbH

Rechtswert: 705744,6

Bohrfirma: G.U.T. mbH

Hochwert: 5686638,2

Bearbeiter: J. Meumann

Ansatzhöhe: 100,85 m NHN

Datum: 25.03.2025


Endtiefe: 6,00 m u. GOK




GESELLSCHAFT FÜR
UMWELTSANIERUNGS-
TECHNOLOGIEN MBH
GERICHTSRÄTIN 1
06217 MERSEBURG

KRB 10/25

m NHN (103,58)

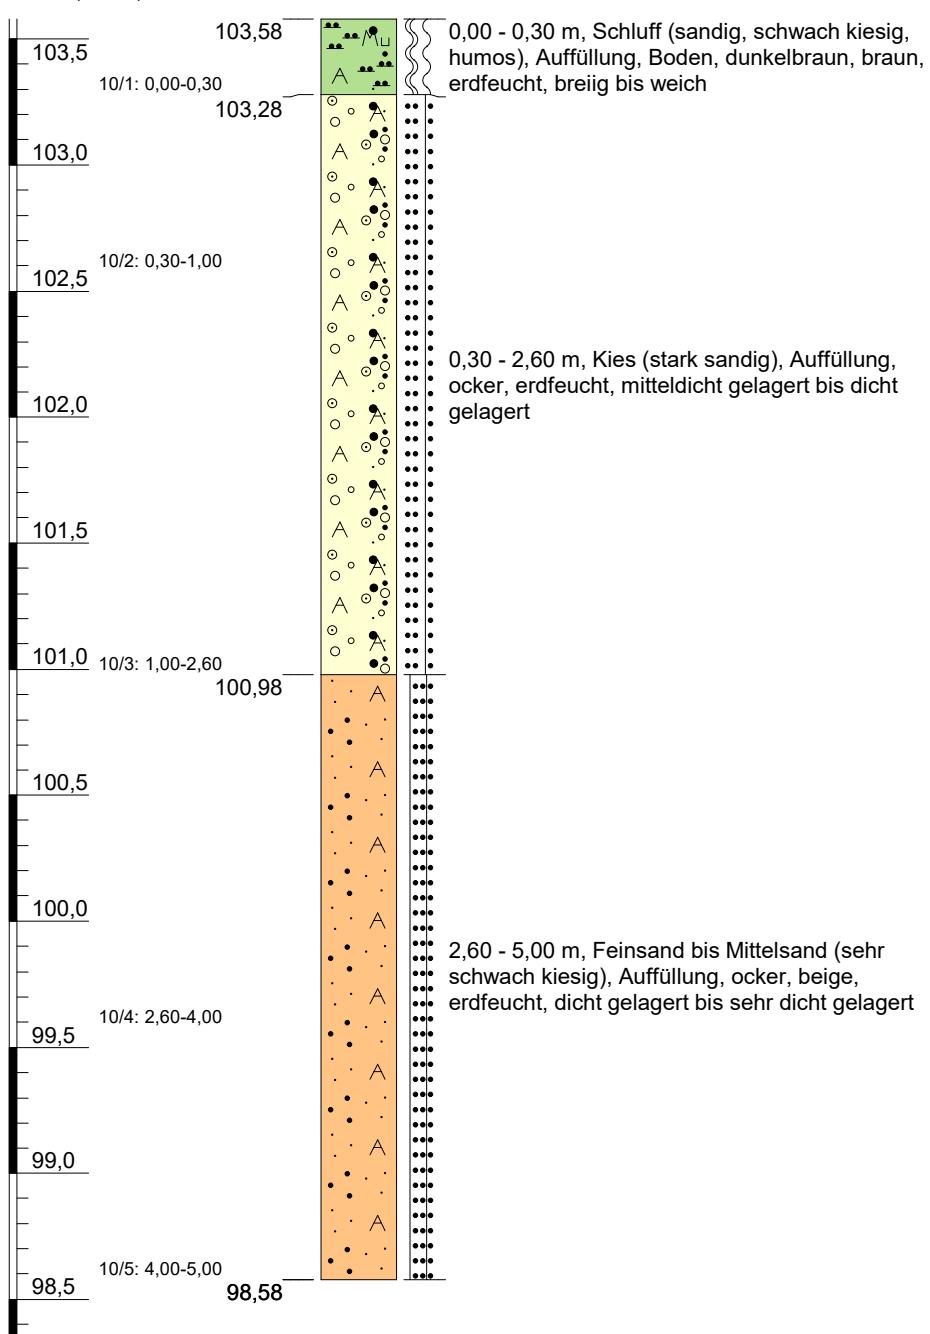

DPH 10/25

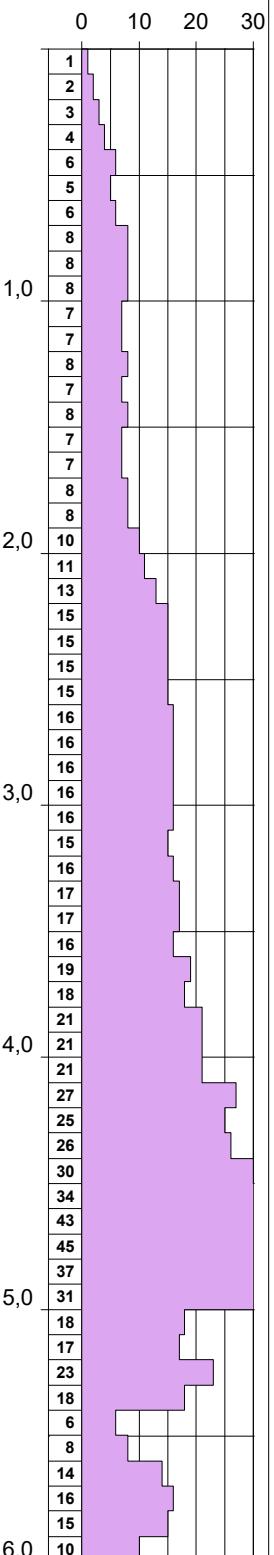

Höhenmaßstab: 1:30

Blatt 1 von 1

Projekt: 4874: B-Plan Nr. 19 Runstedter See

Bohrung: KRB 10/25


Auftraggeber:	T&K Invest GmbH	Rechtswert:	705865,3
Bohrfirma:	G.U.T. mbH	Hochwert:	5686726,3
Bearbeiter:	J. Meumann	Ansatzhöhe:	103,58 m NHN
Datum:	26.03.2025	Endtiefen:	5,00 m u. GOK



GESELLSCHAFT FÜR
UMWELTSANIERUNGS-
TECHNOLOGIEN MBH
GERICHTSRÄTIN 1
06217 MERSEBURG

KRB 11/25

m NHN (99,56)

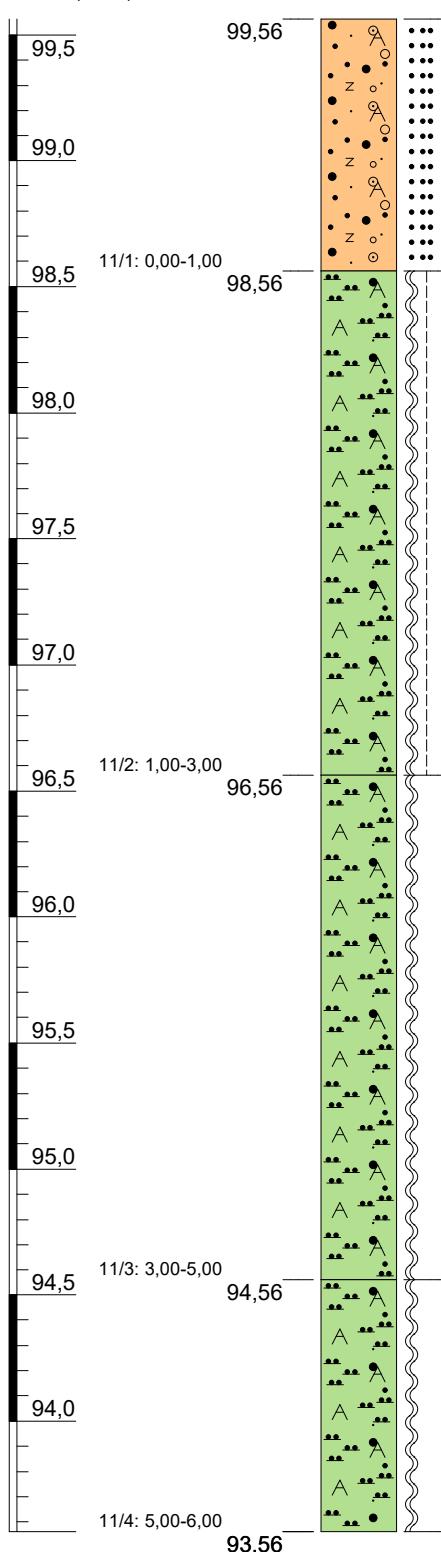

0,00 - 1,00 m, Sand (kiesig, schwach schluffig, Bauschutt, Beton, Sandstein), Auffüllung, bunt, grau, trocken bis erdfeucht, locker gelagert bis mitteldicht gelagert

1,00 - 3,00 m, Schluff (sandig, schwach kiesig, Bauschutt, kohlehaltig), Auffüllung, grau, dunkelbraun, trocken bis erdfeucht, breiig bis steif

3,00 - 5,00 m, Schluff (sandig, schwach kiesig, Ziegelreste, Beton), Auffüllung, dunkelbraun, erdfeucht bis feucht, breiig

5,00 - 6,00 m, Schluff (sandig, schwach tonig, kohlehaltig), Auffüllung, dunkelbraun, feucht, breiig

A, [SU]

1,0

A, [TL]

3,0

A, [TL]


5,0

A, [TL]

6,0

DPH 11/25

0 10 20 30

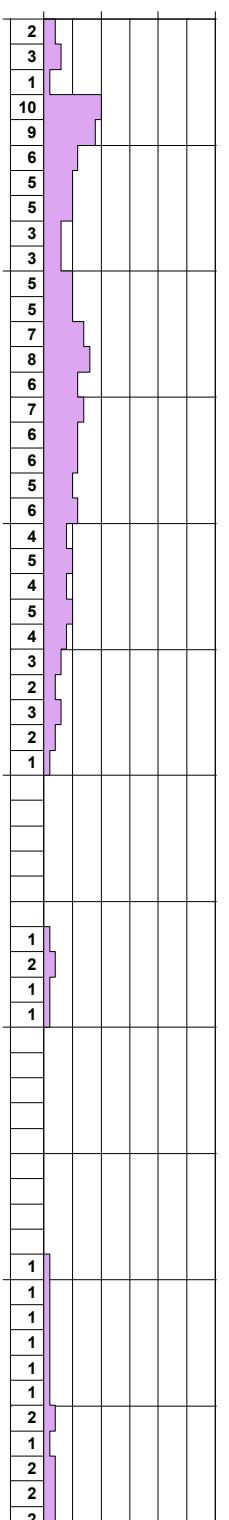

Höhenmaßstab: 1:30

Blatt 1 von 1

Projekt: 4874: B-Plan Nr. 19 Runstedter See

Bohrung: KRB 11/25


Auftraggeber:	T&K Invest GmbH	Rechtswert:	705771,7
Bohrfirma:	G.U.T. mbH	Hochwert:	5686739,8
Bearbeiter:	J. Meumann	Ansatzhöhe:	99,56 m NHN
Datum:	25.03.2025	Endtiefen:	6,00 m u. GOK



GESELLSCHAFT FÜR
UMWELTSANIERUNGS-
TECHNOLOGIEN MBH
GERICHTSRÄTIN 1
06217 MERSEBURG


KRB 12/25

m NHN (111,59)

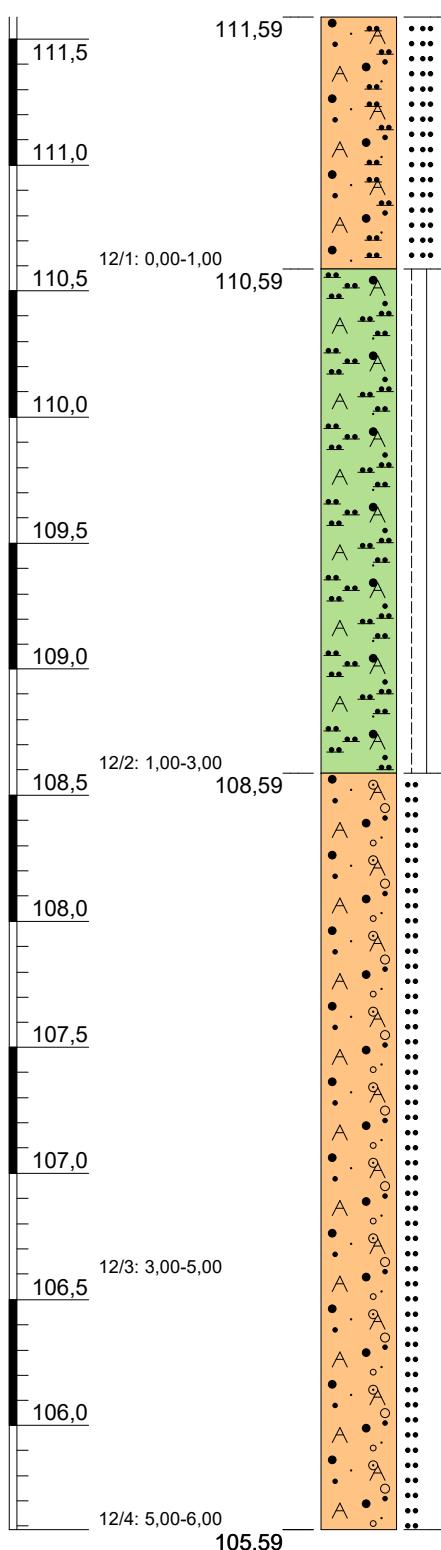

DPH 12/25

0 10 20 30

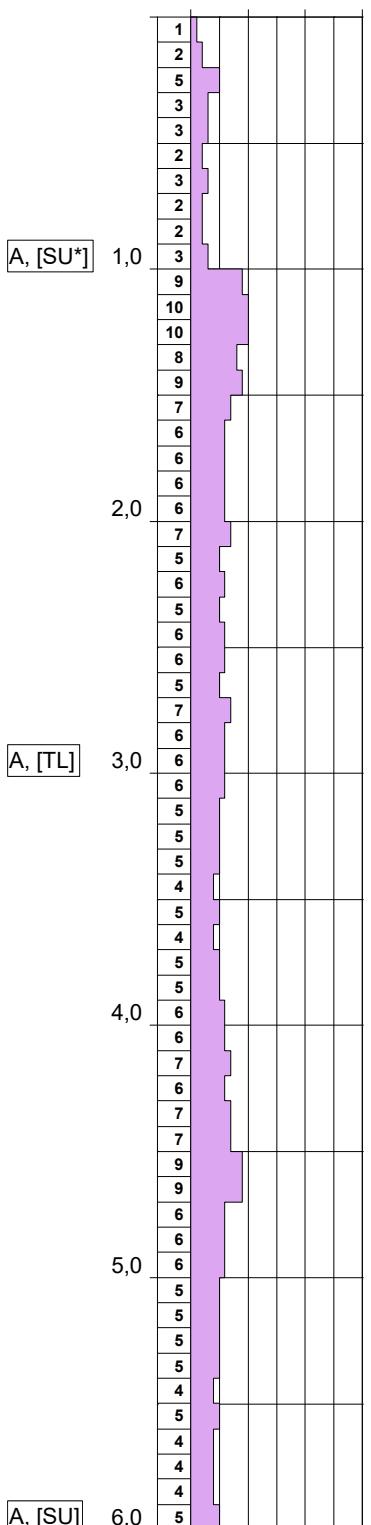

Höhenmaßstab: 1:30

Blatt 1 von 1

Projekt: 4874: B-Plan Nr. 19 Runstedter See

Bohrung: KRB 12/25

Auftraggeber:	T&K Invest GmbH	Rechtswert:	705831,2
Bohrfirma:	G.U.T. mbH	Hochwert:	5686892,7
Bearbeiter:	J. Meumann	Ansatzhöhe:	111,59 m NHN
Datum:	26.03.2025	Endtiefen:	6,00 m u. GOK



GESELLSCHAFT FÜR
UMWELTSANIERUNGS-
TECHNOLOGIEN MBH
GERICHTSRÄTIN 1
06217 MERSEBURG